



ANSICHT SÜD



ANSICHT NORD

**LEGENDE:**

**BRANDSCHUTZ**

- ..... F90-A      ➔ Notausgang
- ..... F30-B

**WANDQUALITÄTEN**

- Neubau Beton/Stahlbeton
- Neubau Holz
- Neubau Trockenbau / GIS Wand
- Neubau Mauerwerk
- Rückbau
- Bestand

**NUTZUNGSEINHEITEN**

■ Praxis Chirurgie	EG	■ Endoskopie	2.OG
■ Praxisfläche 2	EG	■ Psychotherapie	2.OG
■ Patientenlotsen	EG	■ Praxisfläche 7	2.OG
■ Cafe	1.UG	■ Praxis Augenarzt	1.OG
■ Technik	1.UG	■ AOP	1.OG
■ Allgemein	1.UG	■ Büro	EG



**+/- 0,00 OKF EG = 204,21 m.ü.NN**

ETT 2021-002 ZFG - MVZ



**Umnutzung des Ortenau Klinikums Ettenheim zu einem Zentrum für Gesundheit mit einem Medizinischen Versorgungszentrum MVZ, einem Ambulanten Operationszentrum AOP und Praxen**

Robert Koch Straße 15  
77955 Ettenheim

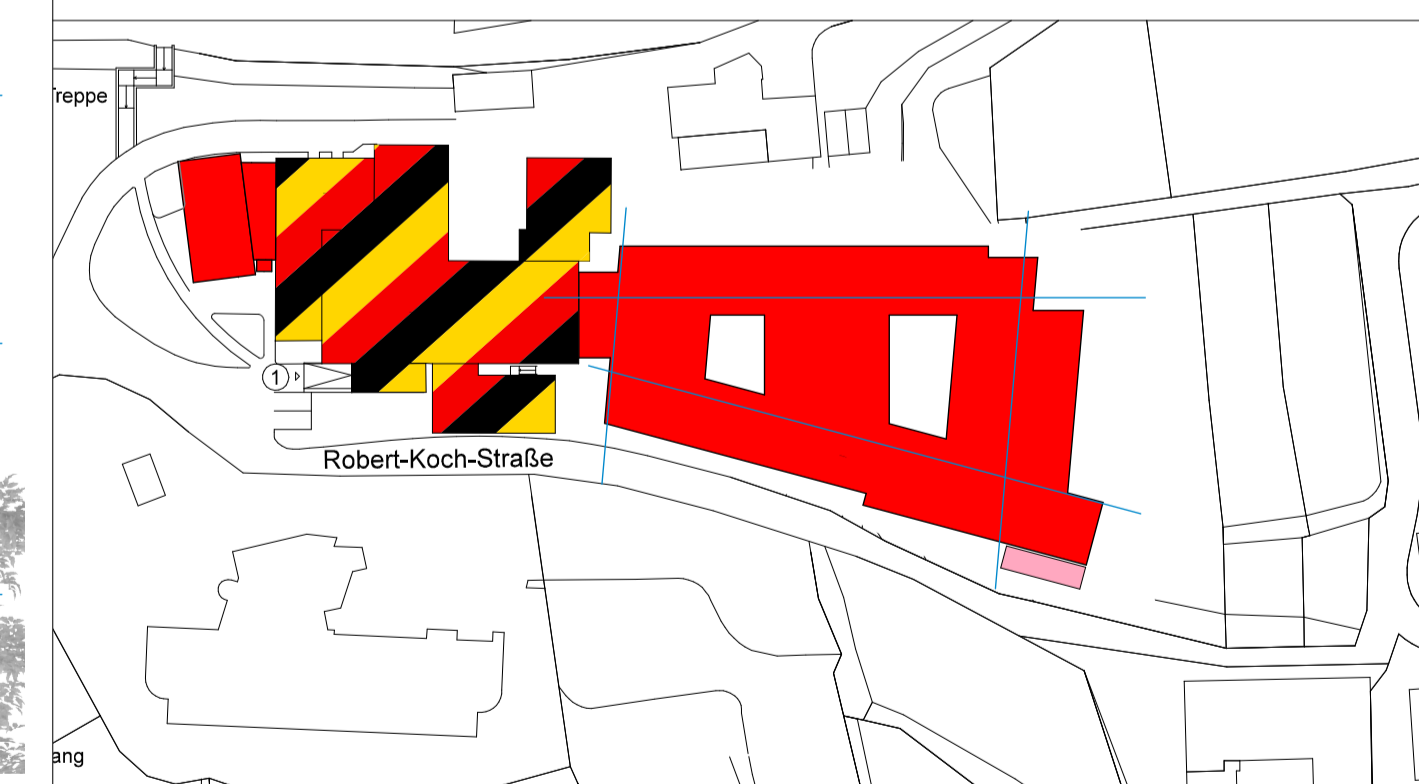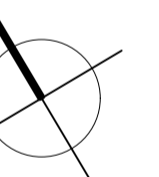

**Bauantrag**

**VORABZUG**

Bezeichnung  
Ansicht Süd / Nord

Masstab	Datum	Gez.	Plan Nr.
1:100	27.04.2023	MvTr	04.6

Bauherr Planung

**Ortenau Klinikum**  
vert. d. Vorstandsvorsitzenden  
Herr Christian Keller  
Weingartenstraße 70, 77654 Offenburg

**WERK GRUPPE LAHR**  
ARCHITECTENPARTNERSCHAFT MBH  
DACHMARK ARB  
CHRISTIAN GÖBERT  
RAIF HERR  
RODO RÜGNER  
TILKE ARCHITECTEN  
ALTE BAHNHOFSTR. 10/4 77933 LAHR  
07821/9292-0