


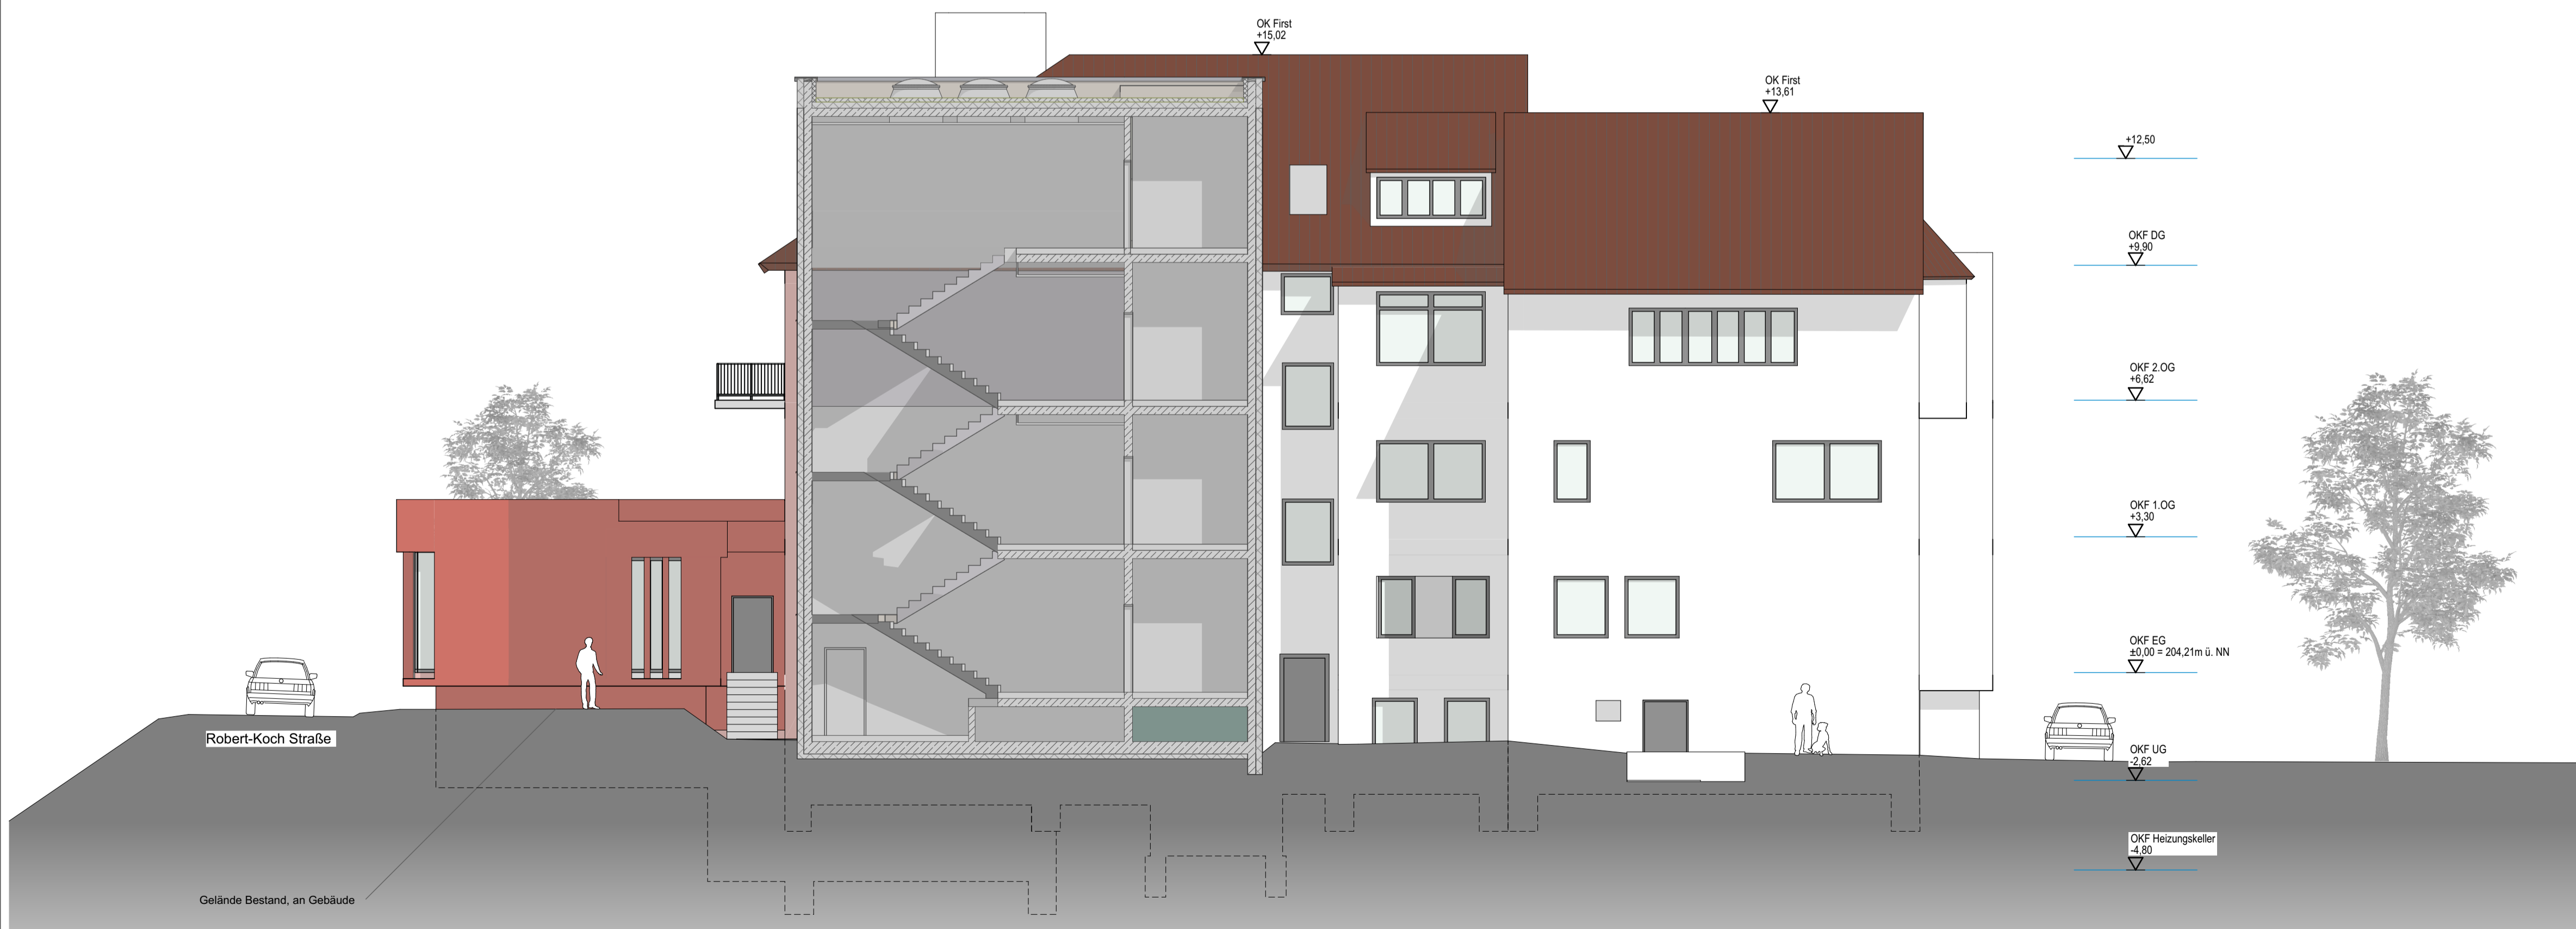

ANSICHT WEST



ANSICHT OST

LEGENDE:

BRANDSCHUTZ

- F90-A
- F30-B
- ➔ Notausgang

WANDQUALITÄTEN

- Neubau Beton/Stahlbeton
- Neubau Holz
- Neubau Trockenbau / GIS Wand
- Neubau Mauerwerk
- Rückbau
- Bestand

NUTZUNGSEINHEITEN

Praxis Chirurgie	EG	Endoskopie	2.OG
Praxisfläche 2	EG	Psychotherapie	2.OG
Patientenlotsen	EG	Praxisfläche 7	2.OG
Cafe	1.UG	Praxis Augenarzt	1.OG
Technik	1.UG	AOP	1.OG
Allgemein	1.UG	Büro	EG



+/- 0,00 OKF EG = 204,21 m.ü.NN

ETT 2021-002 ZFG - MVZ



Umnutzung des Ortenau Klinikums Ettenheim zu einem Zentrum für Gesundheit mit einem Medizinischen Versorgungszentrum MVZ, einem Ambulanten Operationszentrum AOP und Praxen

Robert Koch Straße 15
77955 Ettenheim

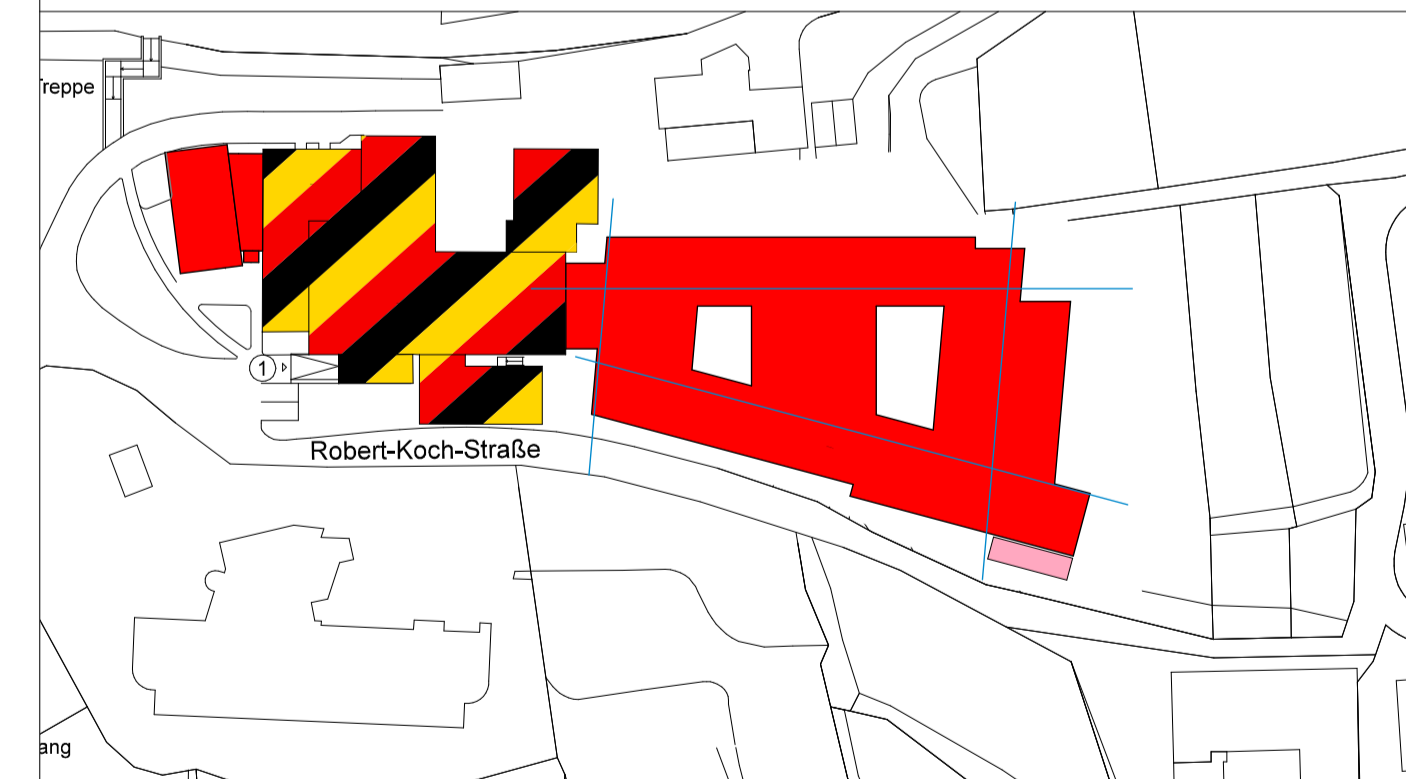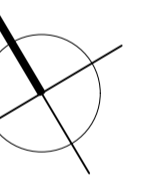

Bauantrag

VORABZUG

Bezeichnung
Ansicht West / Ost

Masstab	Datum	Gez.	Plan Nr.
1:100	27.04.2023	Mü/Tr	04.7

Bauherr

Ortenau Klinikum
vertr. d. Vorstandsvorsitzenden
Herrn Christian Keller
Weingartenstraße 70, 77654 Offenburg

WERK GRUPPE LAHR
ARCHITECTENPARTNERSCHAFT ABB
DACHWANG ART
CHRISTIAN GÖBERT
RAIF HERR
RODO RÜGNER
TILKE ARCHITECTEN
ALTE BAHNHOFSTR. 10/4 77933 LAHR
07821/9292-0