

U

A-03

S-B

S-C

S-A

LEGENDE:

BRANDSCHUTZ

F90-A F30-B Notausgang

WANDQUALITÄTEN

Neubau Beton/Stahlbeton
Neubau Holz
Neubau Trockenbau / GIS Wand
Neubau Mauerwerk
Rückbau
Bestand

NUTZUNGSEINHEITEN

Praxis Chirurgie	EG	Endoskopie	2.OG
Praxisfläche 2	EG	Psychotherapie	2.OG
Patientenlotsen	EG	Praxisfläche 7	2.OG
Cafe	1.UG	Praxis Augenarzt	1.OG
Technik	1.UG	AOP	1.OG
Allgemein	1.UG	Büro	EG

+/- 0,00 OKF EG = 204,21 m.ü.NN




ETT 2021-002 ZFG - MVZ



Umnutzung des Ortenau Klinikums Ettenheim zu einem Zentrum für Gesundheit mit einem Medizinischen Versorgungszentrum MVZ, einem Ambulanten Operationszentrum AOP und Praxen

Robert Koch Straße 15
77955 Ettenheim

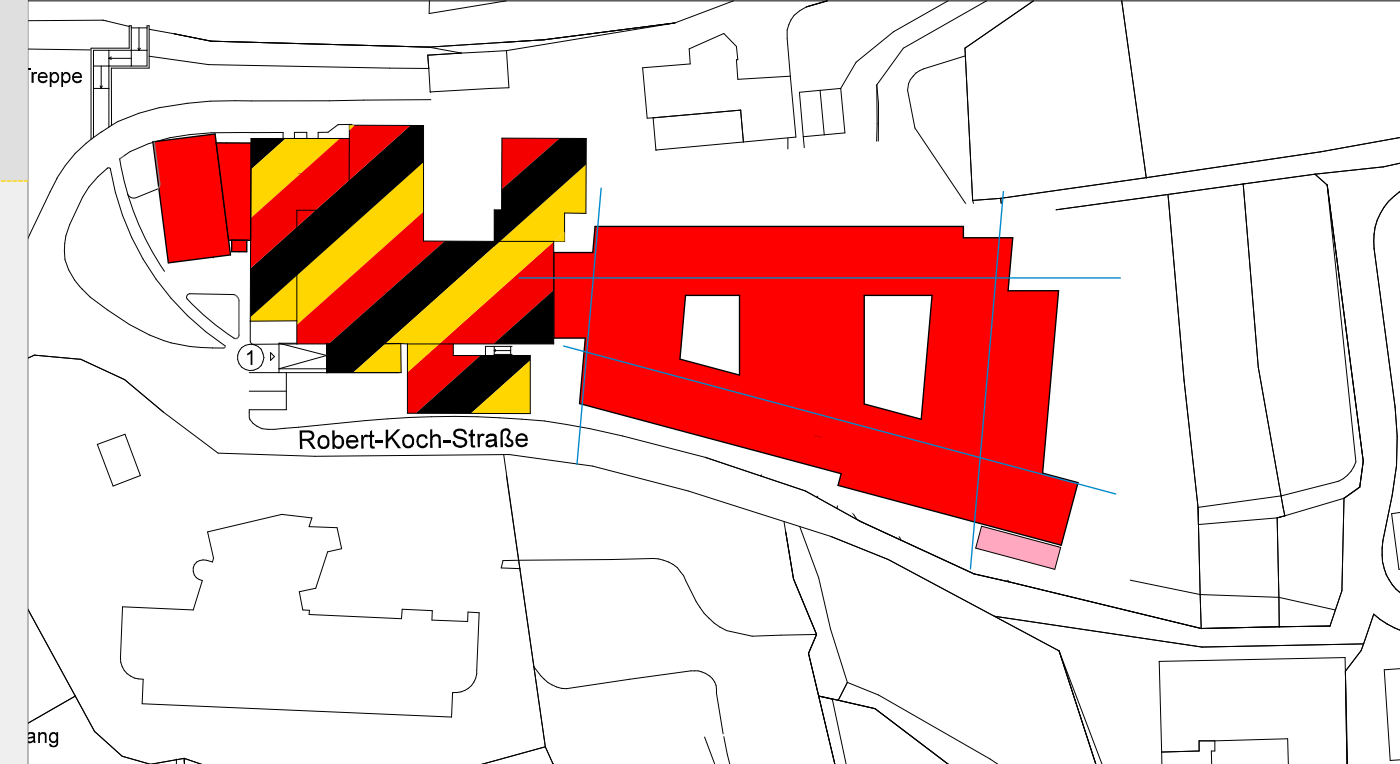

Bauantrag

VORABZUG

Grundriss 2.OG - M100

Maßstab	Datum	Gez.	Plan Nr.
1:100	27.04.2023	Mv/Tr	04.2

Bauherr
Ortenau Klinikum
vertr. d. Vorstandsvorsitzenden
Herrn Christian Keller
Weingartenstraße 70, 77654 Offenburg

Planung
WERK GRUPPE LAHR
ARCHITECTENPARTNERSCHAFT MBH
DACHWANG ART
CHRISTIAN GÖBERT
RAIP HING
RODO RÜGNER
TIEFE ARCHITECTEN
ALTE BAHNHOFSTR. 10/4 77933 LAHR
07821/9292-0

Robert-Koch Straße

A-01

S-B

S-C

S-A